

«СОГЛАСОВАНО»

Начальник отдела образования

Администрации г.о. Шuya

И. Н. Жохов

« » 2025 года

«СОГЛАСОВАНО»

ВРИО начальника отдела Госавтоинспекции

МО МВД России «Шуйский»

капитан полиции

Д.В. Белов

«20» 08 2025 года

«УТВЕРЖДАЮ»

Заведующий

МДОУ «Детский сад № 28»

Е. В. Смирнова

« » 2025 года



ПАСПОРТ

дорожной безопасности образовательного учреждения

(типовой)

Муниципального дошкольного образовательного учреждения

«Детский сад № 28»

1. Общие сведения

1.1. Особенности образовательного учреждения: состоит из 2-х зданий

1.2. Полное и сокращённое наименование ОУ

Полное наименование ОУ – Муниципальное дошкольное образовательное учреждение «Детский сад № 28»

Сокращенное наименование ОУ – МДОУ № 28

1.3. Реквизиты:

- Юридический адрес ОУ: 155900, г.Шуя Ивановской обл., ул.Вихрева, д.74

- Фактический адрес ОУ: 155900, г.Шуя Ивановской обл., ул.Вихрева, д.74 (сад)

- телефон заведующего – 8(49351) 3-89-82

Ответственные по вопросам режима и охраны:

Заведующий Смирнова Екатерина Викторовна 8(49351) 3-89-82

(фамилия, имя, отчество)

(телефон)

Заместитель заведующего по АХЧ - Осипова Елена Борисовна 8(49351) 3-82-89

(фамилия, имя, отчество)

(телефон)

Старший воспитатель - Овченкова Маргарита Юрьевна 8(49351) 3-82-89

(фамилия, имя, отчество)

(телефон)

1.4. Ведомственная принадлежность

Муниципальное образование городской округ Шуя.

1.5. Вышестоящая организация

- отдел образования Администрации г.о. Шуя;

- адрес ул. 155900, Ивановская обл., г. Шуя, пер. Милиционный, д.4;

- телефон, факс, e-mail 8(49351) 4-26-24, obrasovanie@okrugshuya.ru

1.6. Форма собственности: на правах оперативного управления.

Ответственные от
Госавтоинспекции

инспектор дорожно-патрульной службы Лычева М.П.

(должность)

(фамилия, имя, отчество)

8(49351) 4-72-34

(телефон)

Ответственное лицо
от отдела образования
Администрации г. о. Шуя

ведущий специалист отдела образования Соколова П.Е.

(должность)

(фамилия, имя, отчество)

8(49351) 4-15-43

(телефон)

**Ответственные работники
за мероприятия по профилактике
детского травматизма**

старший воспитатель
(должность)

Овченкова М.Ю.
(фамилия, имя, отчество)

Руководитель или ответственный
работник дорожно-эксплуатационной
организации, осуществляющей
содержание УДС*

Администрация г.о. Шуя

тел.4-16-15
(телефон)

Руководитель или ответственный
работник дорожно-эксплуатационной
организации, осуществляющей
содержание ТСОДД*

Администрация г.о. Шуя
(фамилия, имя, отчество)

тел.4-16-15
(телефон)

Количество учащихся

проектная мощность-120 детей

Наличие уголка по БДД

в каждом групповом помещении уголок БДД
(если имеется, указать место расположения)

Наличие класса по БДД

отсутствует

(если имеется, указать место расположения)

Наличие автогородка (площадки) по БДД не имеется

Наличие автобуса в ОУ

отсутствует

Время занятий в ОУ:

режим работы ОУ с 7.00 до 19.00

Телефоны единой дежурно-диспетчерской службы: 3-29-00, 8 800 700 3112

Краткая пояснительная записка к размещению ОУ:

- общая площадь здания (всех 2 этажей) – 1638,3 м²;
- площадь земельного участка – 4539 м²;
- в непосредственной близости от территории ОУ расположены:
 - с севера в 50 метрах – жилой микрорайон
 - с востока в 50 метрах — жилой микрорайон,
 - с юга в 50 метрах — жилой микрорайон,
 - с запада в 50 метрах— жилой микрорайон,

* Дорожно-эксплуатационные организации, осуществляющие содержание УДС, несут ответственность в соответствии с законодательством Российской Федерации (Федеральный закон «О безопасности дорожного движения» №196-ФЗ, КоАП, Гражданский кодекс).

- вход и въезд на территорию осуществляются через калитку и ворота (основные и запасные).
- территория МДОУ расположена в центральной части городского округа Шуя, район Детского парка.

1.7. Пути движения детей в МДОУ .

1.7.1. Основная масса детей посещает МДОУ, проживающих в микрорайоне «Полянка», «Детского парка», их путь пролегает из переулка Красноармейского и улица Генерала Белова с пересечением дорожных магистралей по тротуару.

1.7.2. Часть детей идет от улиц Советская, Вихрева, Красноармейский переулок, Генерала Белова, Милиционный переулок, площади Фрунзе. Они переходят дороги по пешеходной зоне «Зебра» (дорожная разметка и знак пешеходный переход присутствуют) переходят дорожное полотно по улице Вихрева, далее по тротуару до здания МДОУ.

1.7.3. Незначительная часть детей приезжает на легковых автомобилях из других районов города Шуя. Эта категория детей тоже не пересекает дорожного полотна. Остановка легковых автомобилей находится у входа на территорию учреждения (калитки).

1.8 Пути движения служебного транспорта по территории МДОУ.

1.8.1. Служебный транспорт допускается на территорию МДОУ по специальным нарядам, выданным подрядной организацией снабжающей МДОУ или письменному разрешению администрации МДОУ. Допускает транспорт на территорию (открывает ворота) рабочий детского сада. Ворота всегда закрыты на замок (за исключением въезда и выезда спецтранспорта).

1.8.2. Служебный транспорт (машины привозящие продукты и уборочная спецтехника) двигаются на территории детского сада по асфальтовой дороге в отсутствие детей к хозяйственному двору и хозяйственному крыльцу пищеблока.

1.8.3. Если транспорт приезжает внеурочное время (во время прогулки детей), то движение транспорту разрешается только после того, как будут уведены дети в безопасную зону.

1.9. Схема размещения ОУ по отношению к объектам инфраструктуры

III. Приложения.

1. План-схемы образовательного учреждения


2. План-схема района расположения ОО, пути движения транспортных средств и обучающихся

3. Схема организации дорожного движения в непосредственной близости от ОО с размещением соответствующих технических средств, маршруты движения детей и расположение парковочных мест

4. Пути движения транспортных средств к местам погрузки/выгрузки и рекомендуемые пути передвижения детей по территории образовательного учреждения

5. Схема размещения образовательного учреждения по отношению к дорожной сети, транспортным коммуникациям, опасным объектам, к другим зданиям и объектам инфраструктуры (схема межевого плана расположения земельных участков район Детского парка масштаб 1:2000)


План-схема района расположения ОО, пути движения транспортных средств и обучающихся

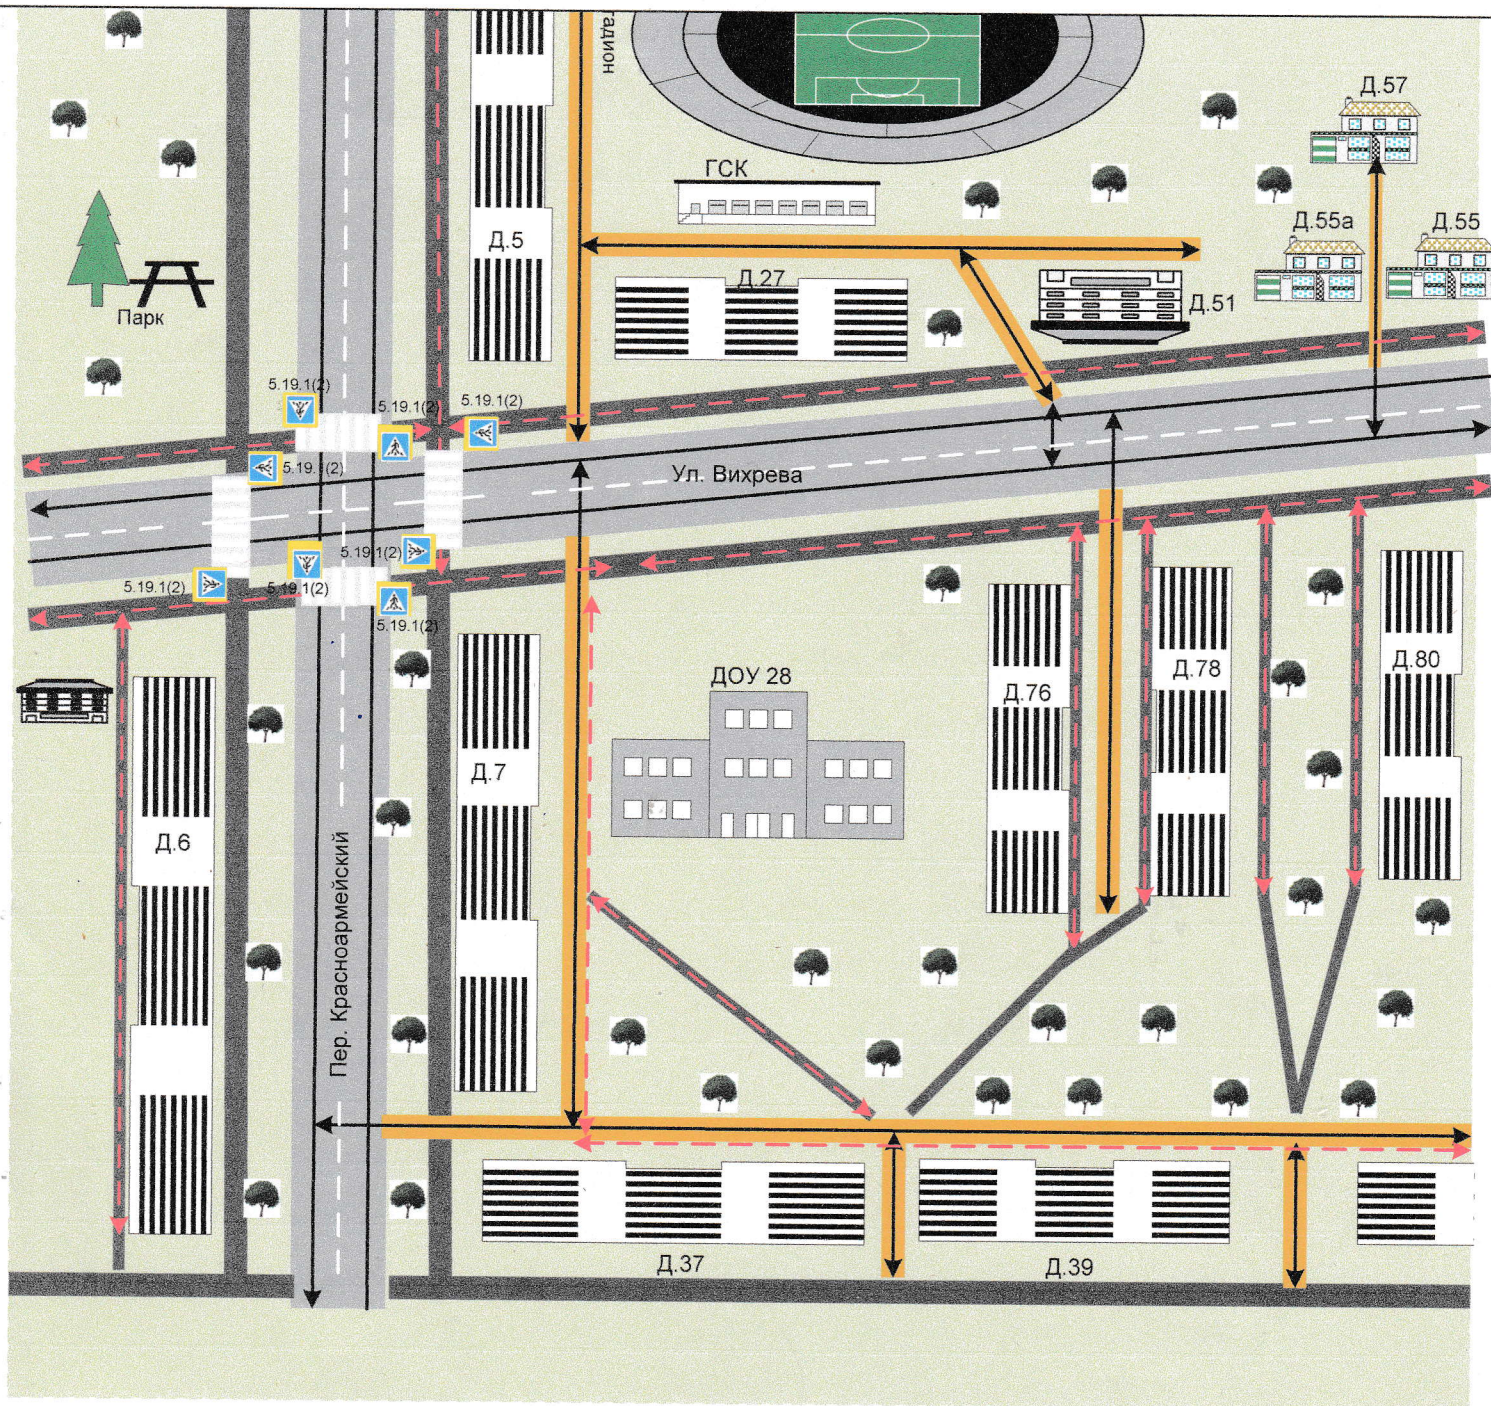

Условные обозначения:

- | | | | |
|---|---------------------------------|--|------------------------------------|
|  | Проезжая часть |  | Деревья, кустарники |
|  | Тротуар |  | Газон, зеленые насаждения |
|  | Пешеходно-транспортная дорожка |  | Направление движения детей в/из ОУ |
|  | Направление движения транспорта | | |


Схема организации дорожного движения в непосредственной близости от ОО.
Маршруты движения детей и расположение парковочных мест.

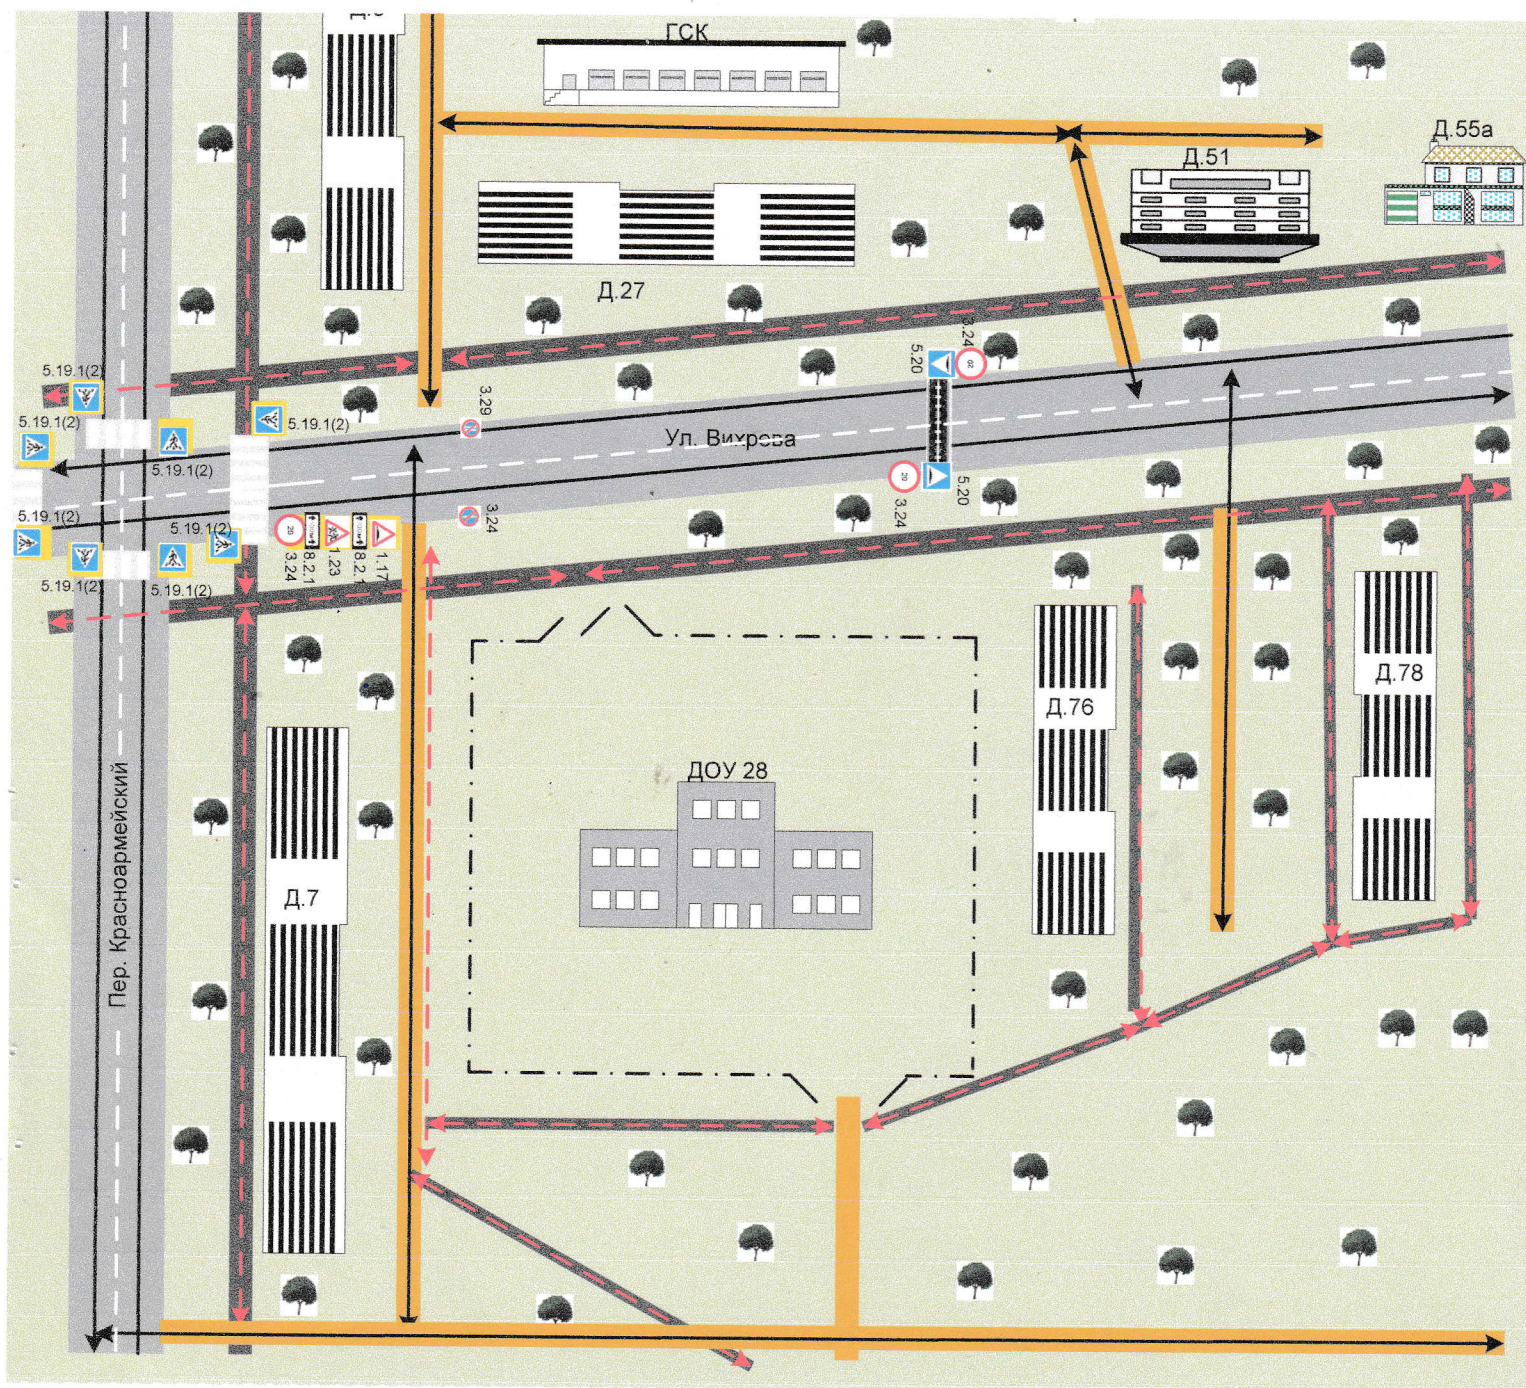

Условные обозначения:

- | | | | |
|---|---------------------------------|--|------------------------------------|
|  | Проезжая часть |  | Деревья, кустарники |
|  | Тротуар |  | Газон, зеленые насаждения |
|  | Пешеходно-транспортная дорожка |  | Направление движения детей в/из ОУ |
|  | Направление движения транспорта | | |


Пути движения транспортных средств к местам погрузки/выгрузки и рекомендуемые пути передвижения детей по территории образовательного учреждения. (Вихрева, 74)


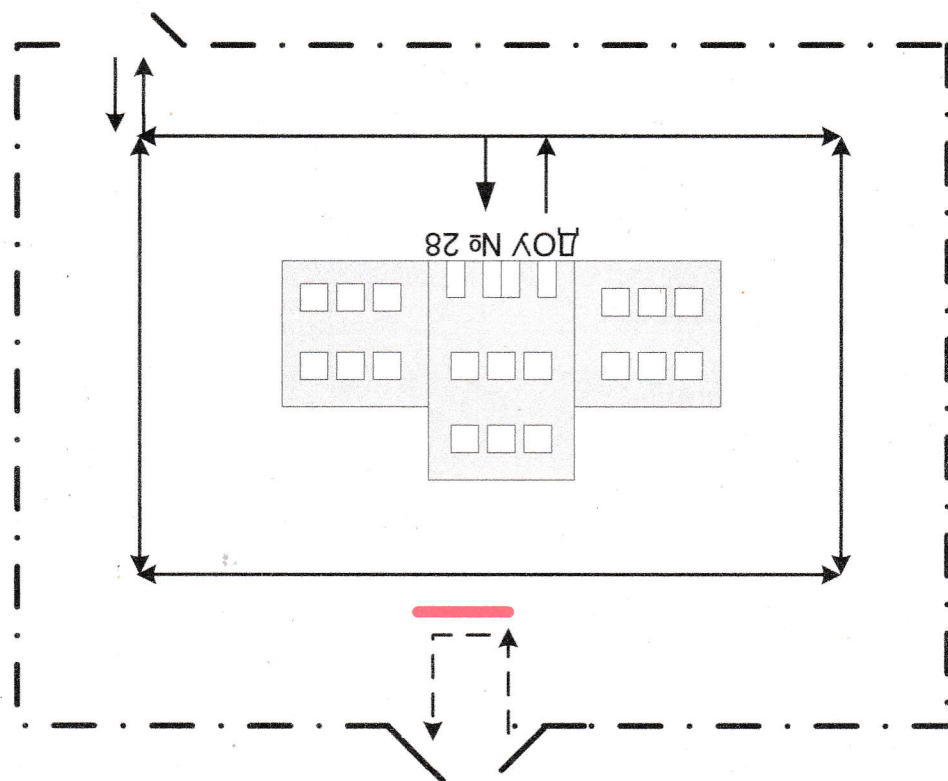


Условные обозначения:

- . - Ограждение ДООУ
- ← - Движение транспортных средств по территории ДООУ
- ← - Движение детей по территории ДООУ
- Место погрузки/выгрузки

Территория МДОУ № 28

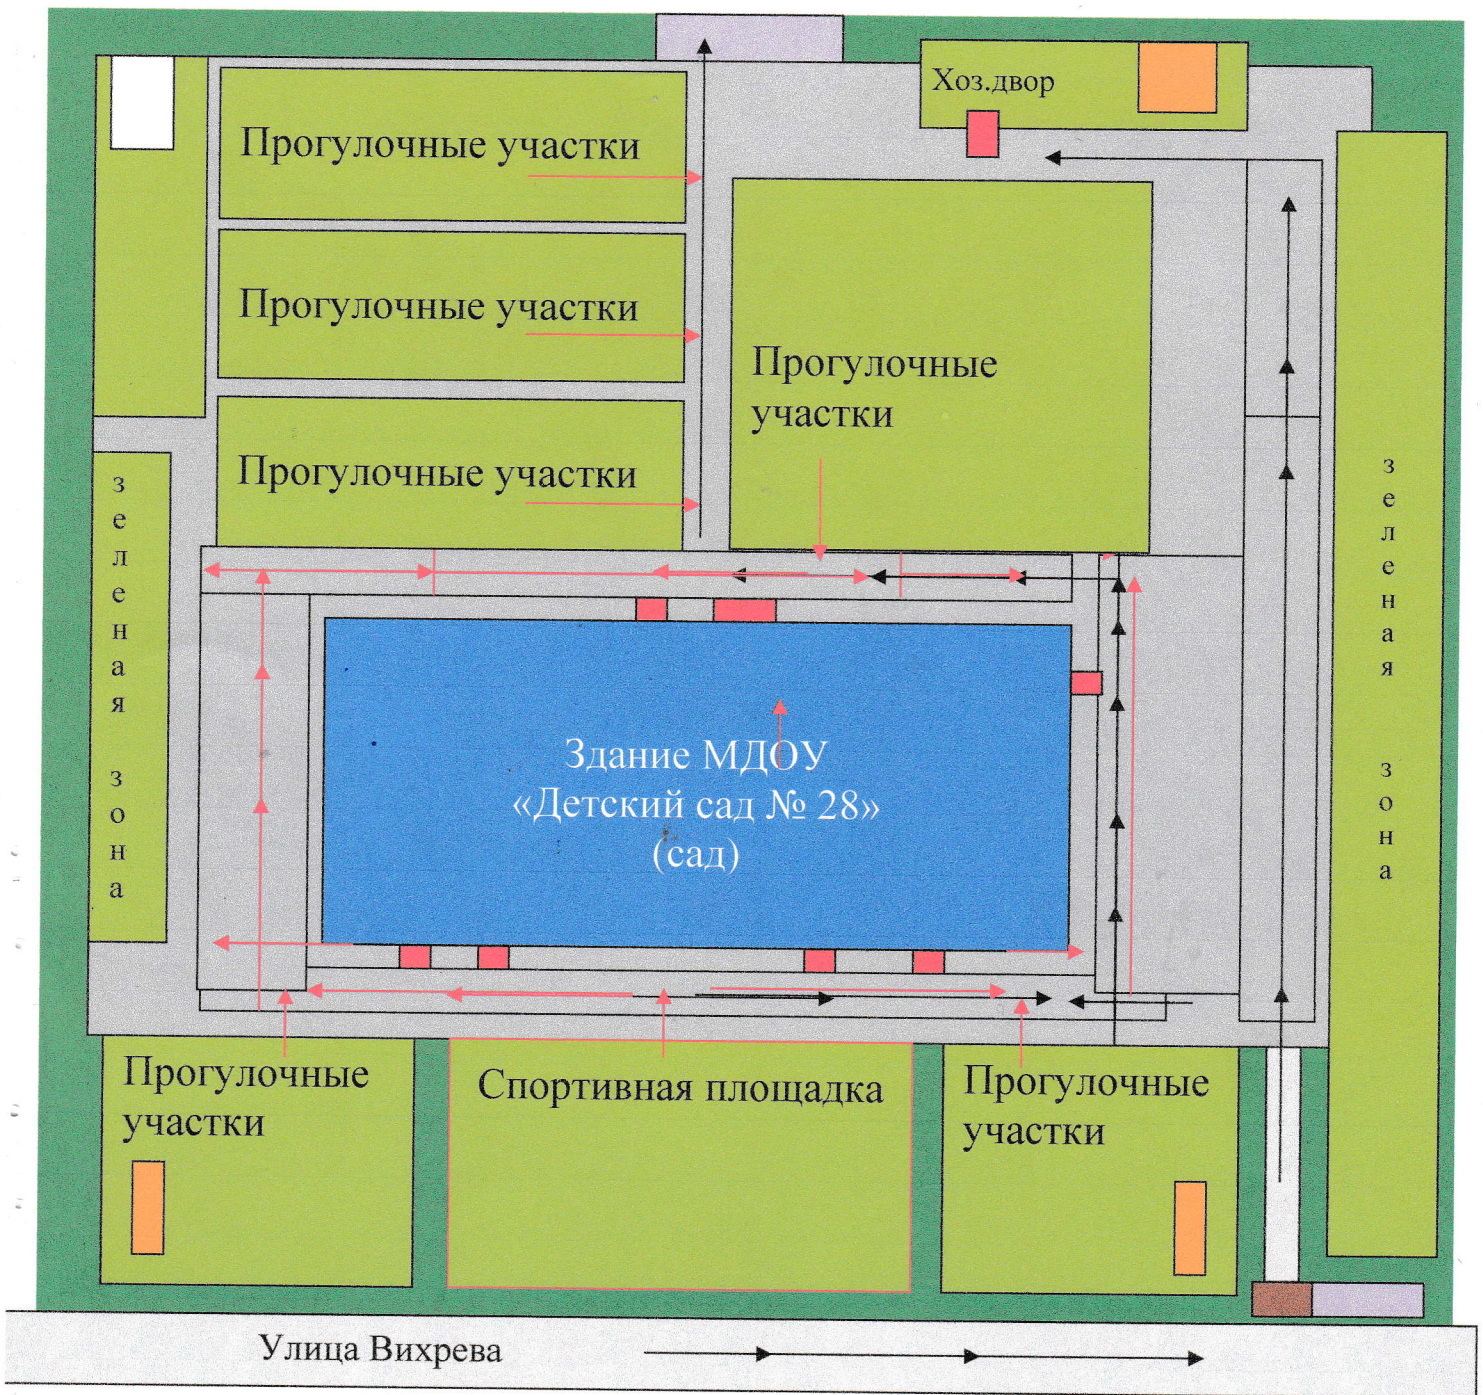

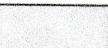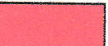-  - Дорога к МДОУ и дорожки по территории
-  - Направление движения автотранспорта к месту погрузки и выгрузки
-  - Направление движения детей на прогулочные участки
-  - Ворота, через которые проезжает автотранспорт на территорию МДОУ
-  - Калитка, через которую входят дети на территорию МДОУ
-  - Двери, через которые осуществляется вход в МДОУ